RZUT LOKALU

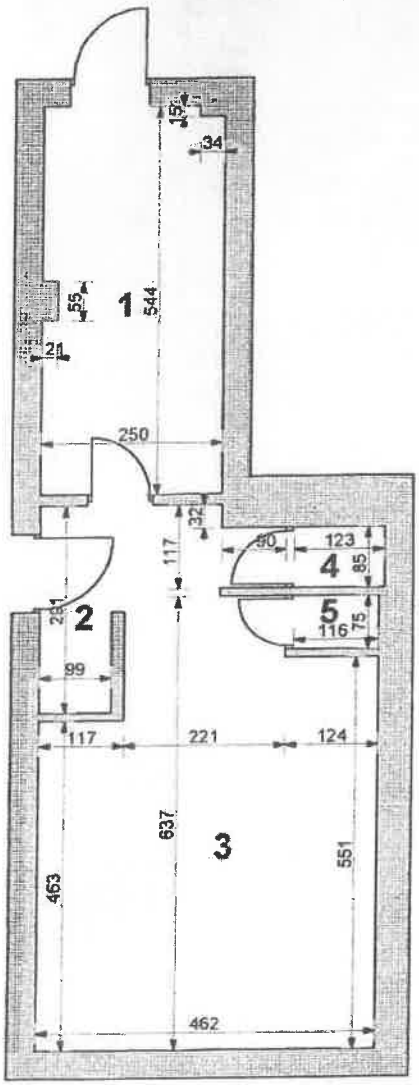

POM.NR	NAZWA POMIESZCZENIA	POW. m2
1	POM. UŻYTKOWE	13,48
2	PRZEDSIONEK	2,88
3	POM. UŻYTKOWE	27,54
4	KUCHNIA	1,05
5	WC	0,87
	RAZEM:	45,82

AB-PROJEKT
SPÓŁKA CYWILNA
31-153 KRAKÓW, UL.SZLAK 32/3

INWESTOR:	SPÓŁDZIELNIA MIESZKANIOWA "BIEŃCZYCE" 31-630 KRAKÓW OS.KOMBATANTÓW 1
ADRES:	OS. STRUSIA BUDYNEK NR 6
LOKATOR GŁÓWNY:	KIOSK WIELOBRANŻOWY "BASIA"
BRANŻA:	ARCHITEKTURA
FAZA:	INWENTARYZACJA DO WYODRĘBNIENIA SAMODZIELNOŚCI LOKALU MIESZKALNEGO
GŁÓWNY PROJEKTANT:	mgr inż. arch. ANDRZEJ BRAGIEL uprawnienia projektowe nr GPIV-637
OPRACOWAŁ:	mgr inż. arch. Marek Obłoń

SKALA 1:100
DATA LISTOPAD 2001

ArchCAD 6.0 KLUCZ SPRZĘTOWY NR 11214073